
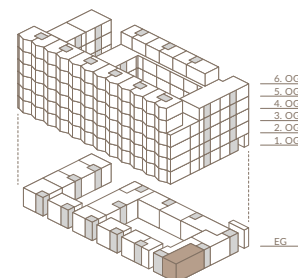


OBJEKT-NR.: A6-0-01

NUTZFLÄCHE: 134.0 m<sup>2</sup>

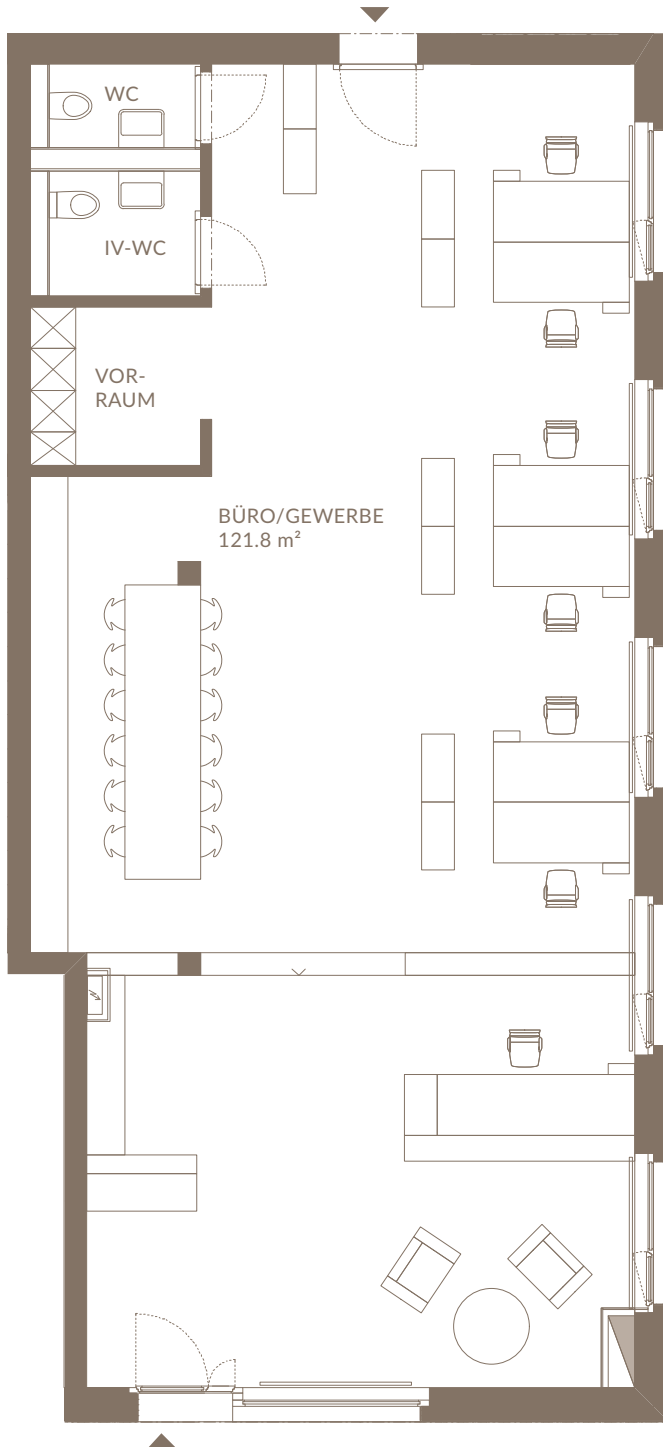

DATUM: 14.12.2016

0 1 2 5  
MST. 1:100



VERKAUF UND VERMIETUNG

thomasgraf ag

Thunstrasse 9 Postfach 3000 Bern 6  
031 350 51 51 info@thomas-graf.ch

**thomasgraf**  
ERFOLG FÜR IMMOBILIEN

VENTE ET LOCATION

Engelmann AG Liegenschaften

Dufourstrasse 32 2502 Biel

032 341 08 85 info@engelmannimmo.ch

engelmann  
immo.ch