


RESIDENCE ESPLANADE

BIEL-BIENNE

SURFACES DE BUREAU ET COMMERCIALES

REZ-DE-CHAUSSÉE

N° OBJET: A1-0-01
 SURFACE UTILE: 163.2 m²

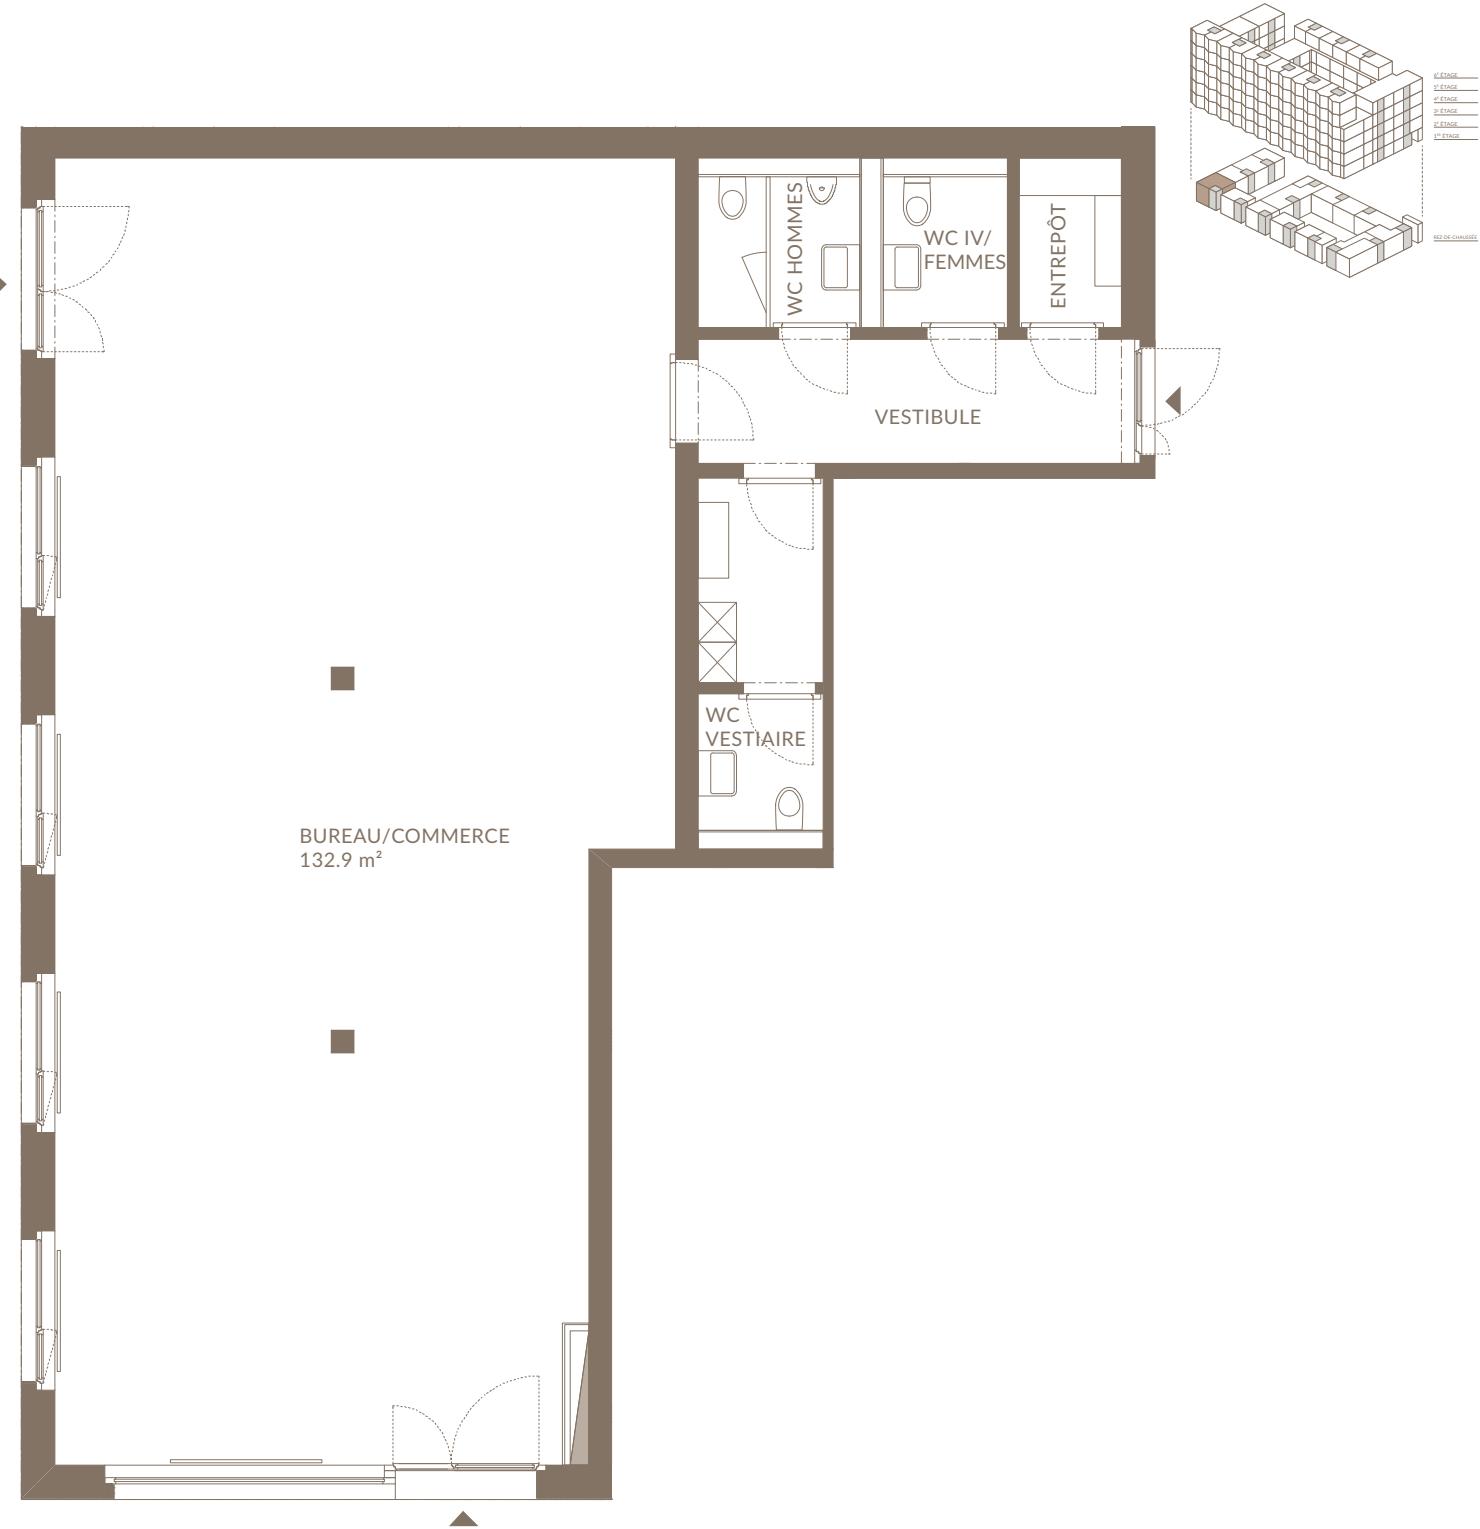

VERKAUF UND VERMIETUNG

thomasgraf ag
 Thunstrasse 9 Postfach 3000 Bern 6
 031 350 51 51 info@thomas-graf.ch

thomasgraf
ERFOLG FÜR IMMOBILIEN

VENTE ET LOCATION

Engelmann AG Liegenschaften
 Dufourstrasse 32 2502 Biel
 032 341 08 85 info@engelmannimmo.ch

engelmann
immo.ch